

# Wohnen am Bahnhof Schlieren

**Referenznummer:** OG02\_1200

**Stockwerk:** 2. Obergeschoss

**Anzahl Zimmer:** 4.5

**Wohnfläche:** 113 m<sup>2</sup>

**Loggia:** 7 m<sup>2</sup>


**Nettomiete:** CHF 2'560.-/Mt.

**Nebenkosten (akonto):** CHF 320.-/Mt.

**Bemerkung:** Wohnzimmer höhenversetzt



MASSSTAB 1 : 200

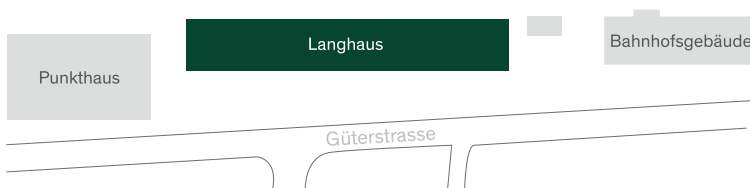

Änderungen und Abweichungen gegenüber den publizierten Angaben bleiben ausdrücklich vorbehalten.  
Für Ausführungs- oder Bestellzwecke sind die Masse vor Ort zu prüfen. Keine Haftung.

**Kontakt:**  
T +41 44 222 10 88  
schlieren@agora-immobilien.ch

Agora Immobilien AG  
Rennweg 50  
8001 Zürich

[www.am-bahnhof-schlieren.ch](http://www.am-bahnhof-schlieren.ch)