

Wohnen am Bahnhof Schlieren

Referenznummer: OG04_1100

Stockwerk: 4. Obergeschoss

Anzahl Zimmer: 2.5

Wohnfläche: 74 m²

Loggia: 7 m²


Nettomiete: CHF 1'990.-/Mt.

Nebenkosten (akonto): CHF 210.-/Mt.

Bemerkung: Raumhöhe einheitlich



MASSSTAB 1 : 200

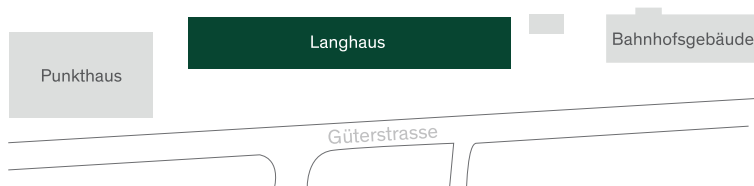

Änderungen und Abweichungen gegenüber den publizierten Angaben bleiben ausdrücklich vorbehalten.
Für Ausführungs- oder Bestellzwecke sind die Masse vor Ort zu prüfen. Keine Haftung.

Kontakt:
T +41 44 222 10 88
schlieren@agora-immobilien.ch

Agora Immobilien AG
Rennweg 50
8001 Zürich

www.am-bahnhof-schlieren.ch