

Wohnen am Bahnhof Schlieren

Referenznummer: OG05_1200

Stockwerk: 5. Obergeschoss

Anzahl Zimmer: 4.5

Wohnfläche: 113 m²

Loggia: 7 m²


Nettomiete: CHF 2'650.-/Mt.

Nebenkosten (akonto): CHF 320.-/Mt.

Bemerkung: Wohnzimmer höhenversetzt,
Küche und Loggia überhoch



MASSSTAB 1 : 200

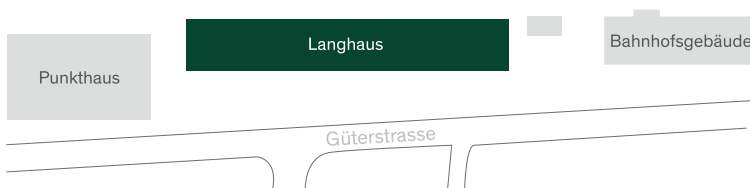

Änderungen und Abweichungen gegenüber den publizierten Angaben bleiben ausdrücklich vorbehalten.
Für Ausführungs- oder Bestellzwecke sind die Masse vor Ort zu prüfen. Keine Haftung.

Kontakt:
T +41 44 222 10 88
schlieren@agora-immobilien.ch

Agora Immobilien AG
Rennweg 50
8001 Zürich

www.am-bahnhof-schlieren.ch